

Snit A-A - Efter ombygning

Mål 1:100

SIGNATURER.


— — — — — Brandsektionsadskillelse.



Redningsåbning.

NOTE.

Bygningen er optegnet efter eksist. tegninger med supplerende opmålinger.
Alle mål i mm.

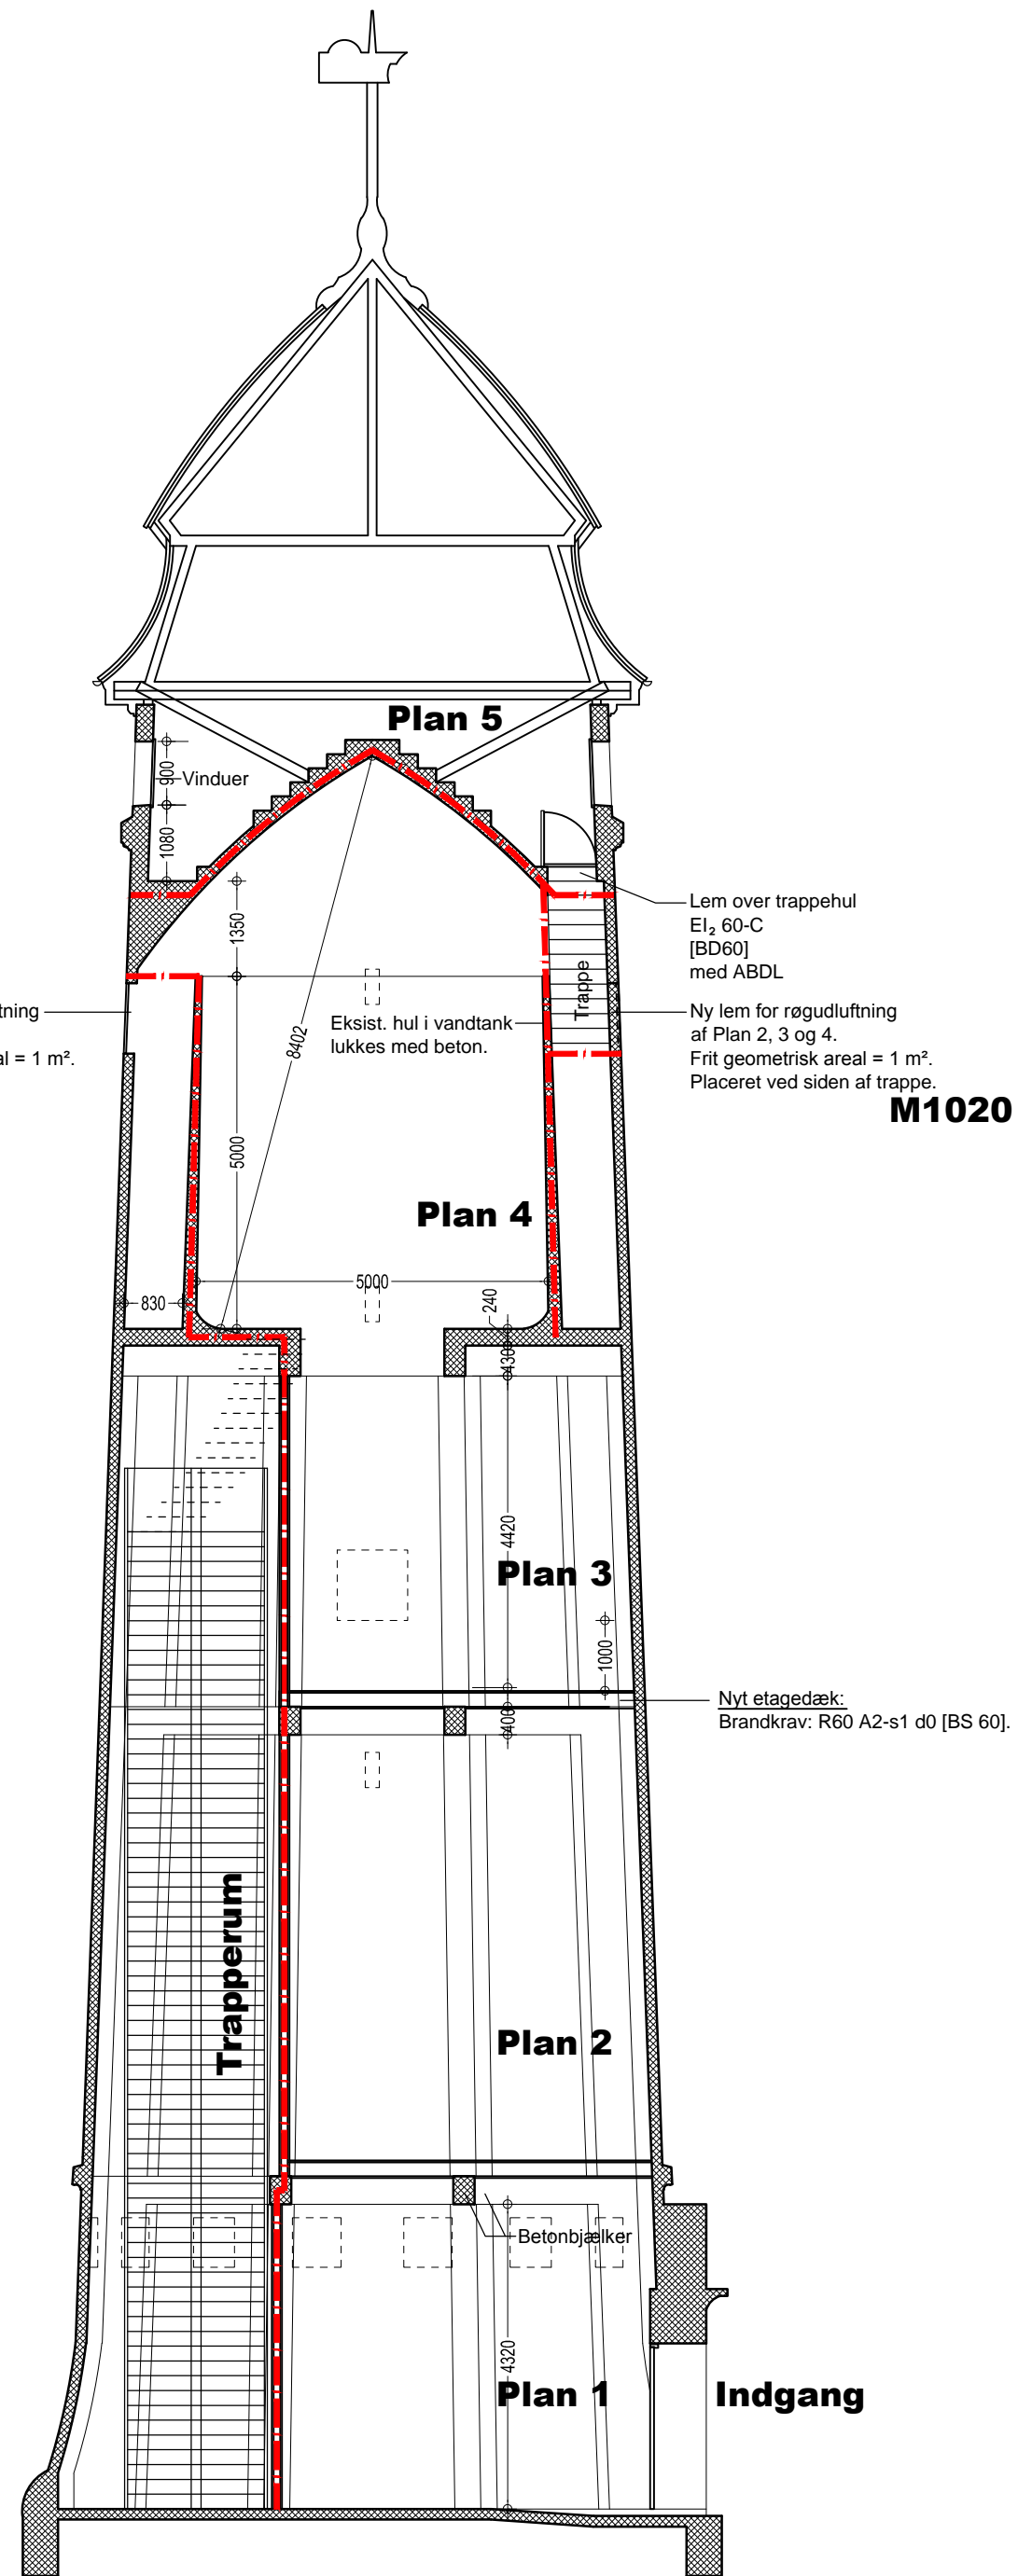

Snit B-B - Efter ombygning

Mål 1:100

FORELØBIG TEGNING

11.07.2014 18.12.2014 20.01.2015

Foreningen Nysted vandtårn
Indretning af Nysted vandtårn til udstilling

MYNDIGHEDSPROJEKT

Emne : Snit A-A og B-B
Efter ombygning

Sag nr. 5827-0060

Mål : 1:100

Udarb. :

Dato :

Rev. :

Tegn. nr. **M1020**